





Plan de situation

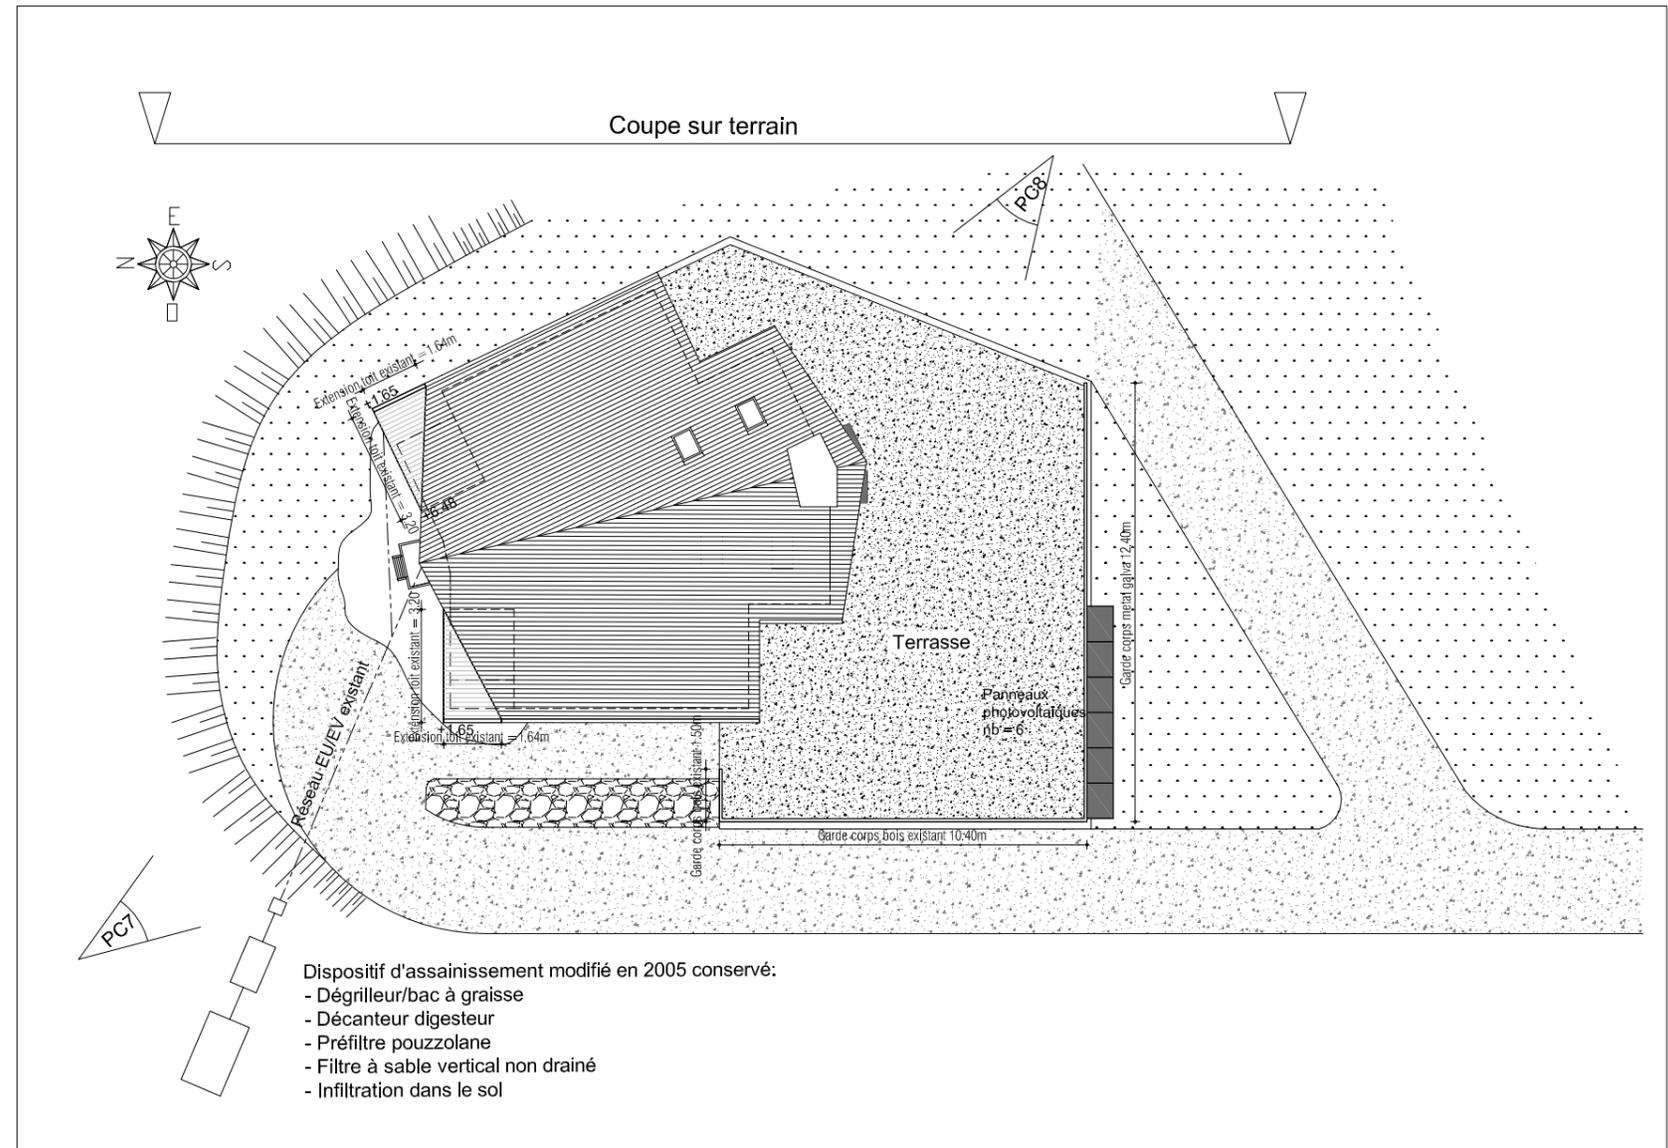

Plan de masse

Ech. 1/200


Nota: Les présents plans sont exclusivement destinés à la demande de permis de construire, ils ne sont pas des plans d'exécution et ne peuvent donc servir directement à la construction

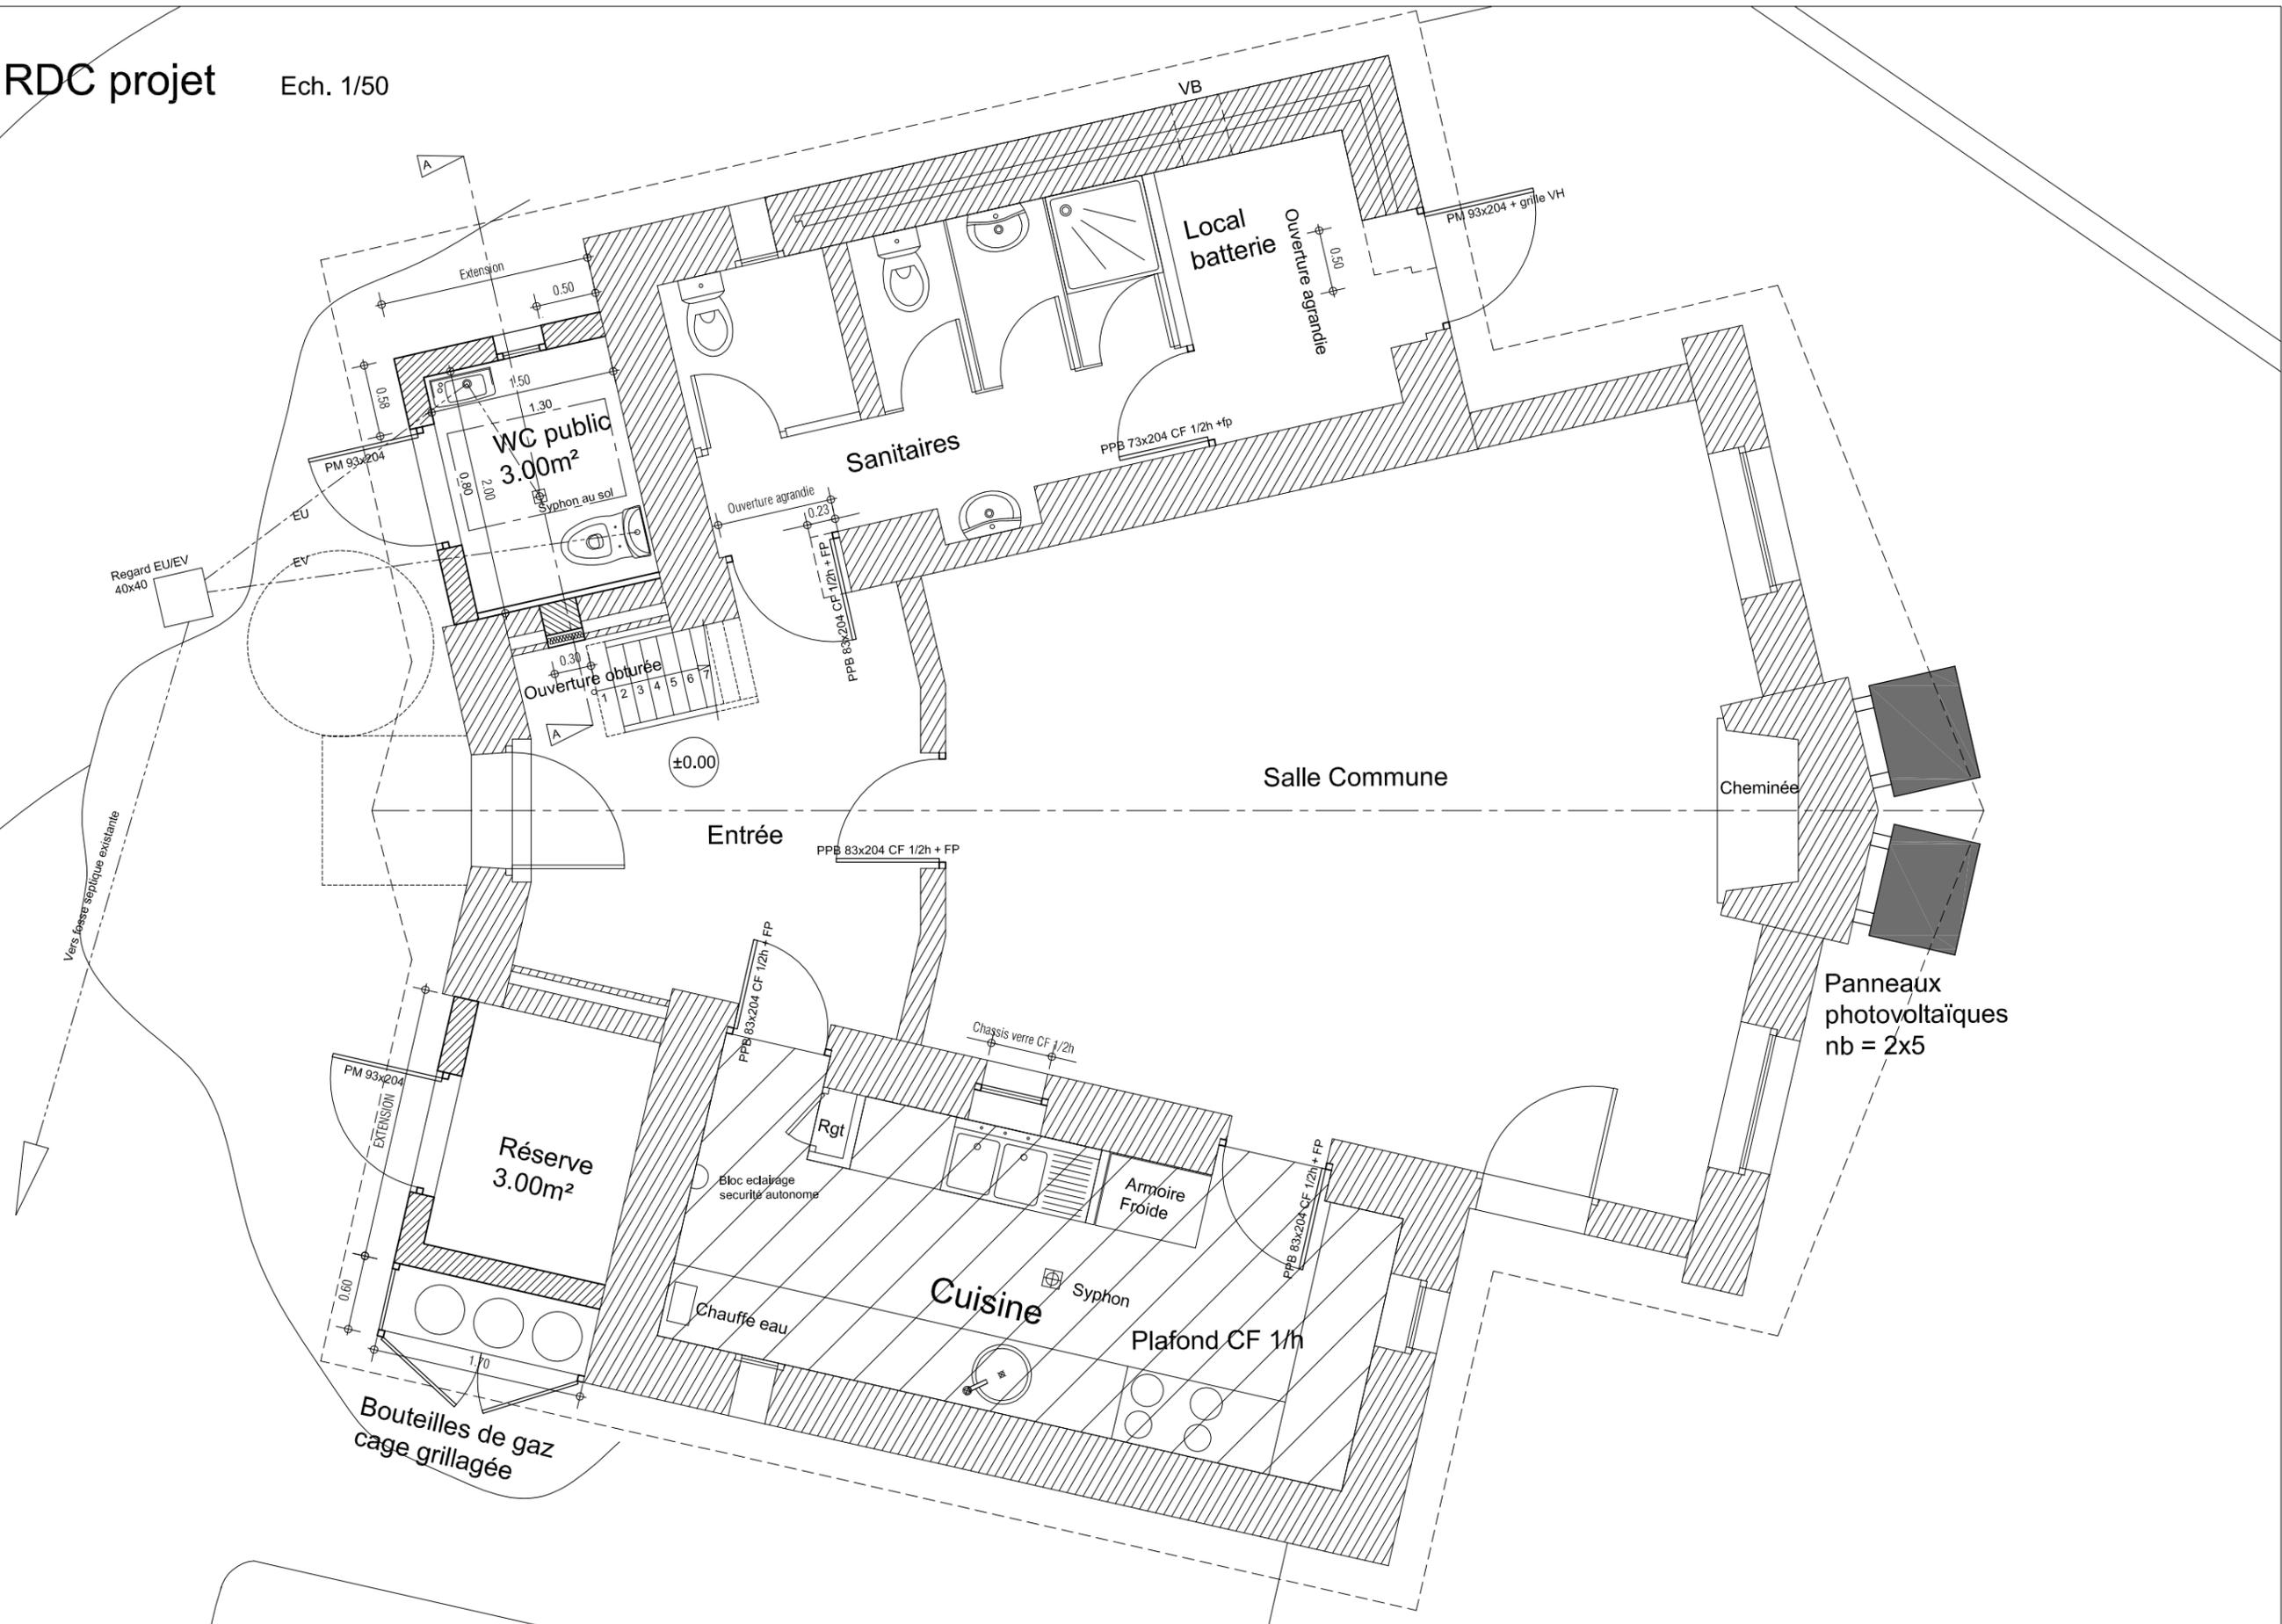

Panneaux photovoltaïques nb = 2x5


# Plan R+1 projet

Ech. 1/50

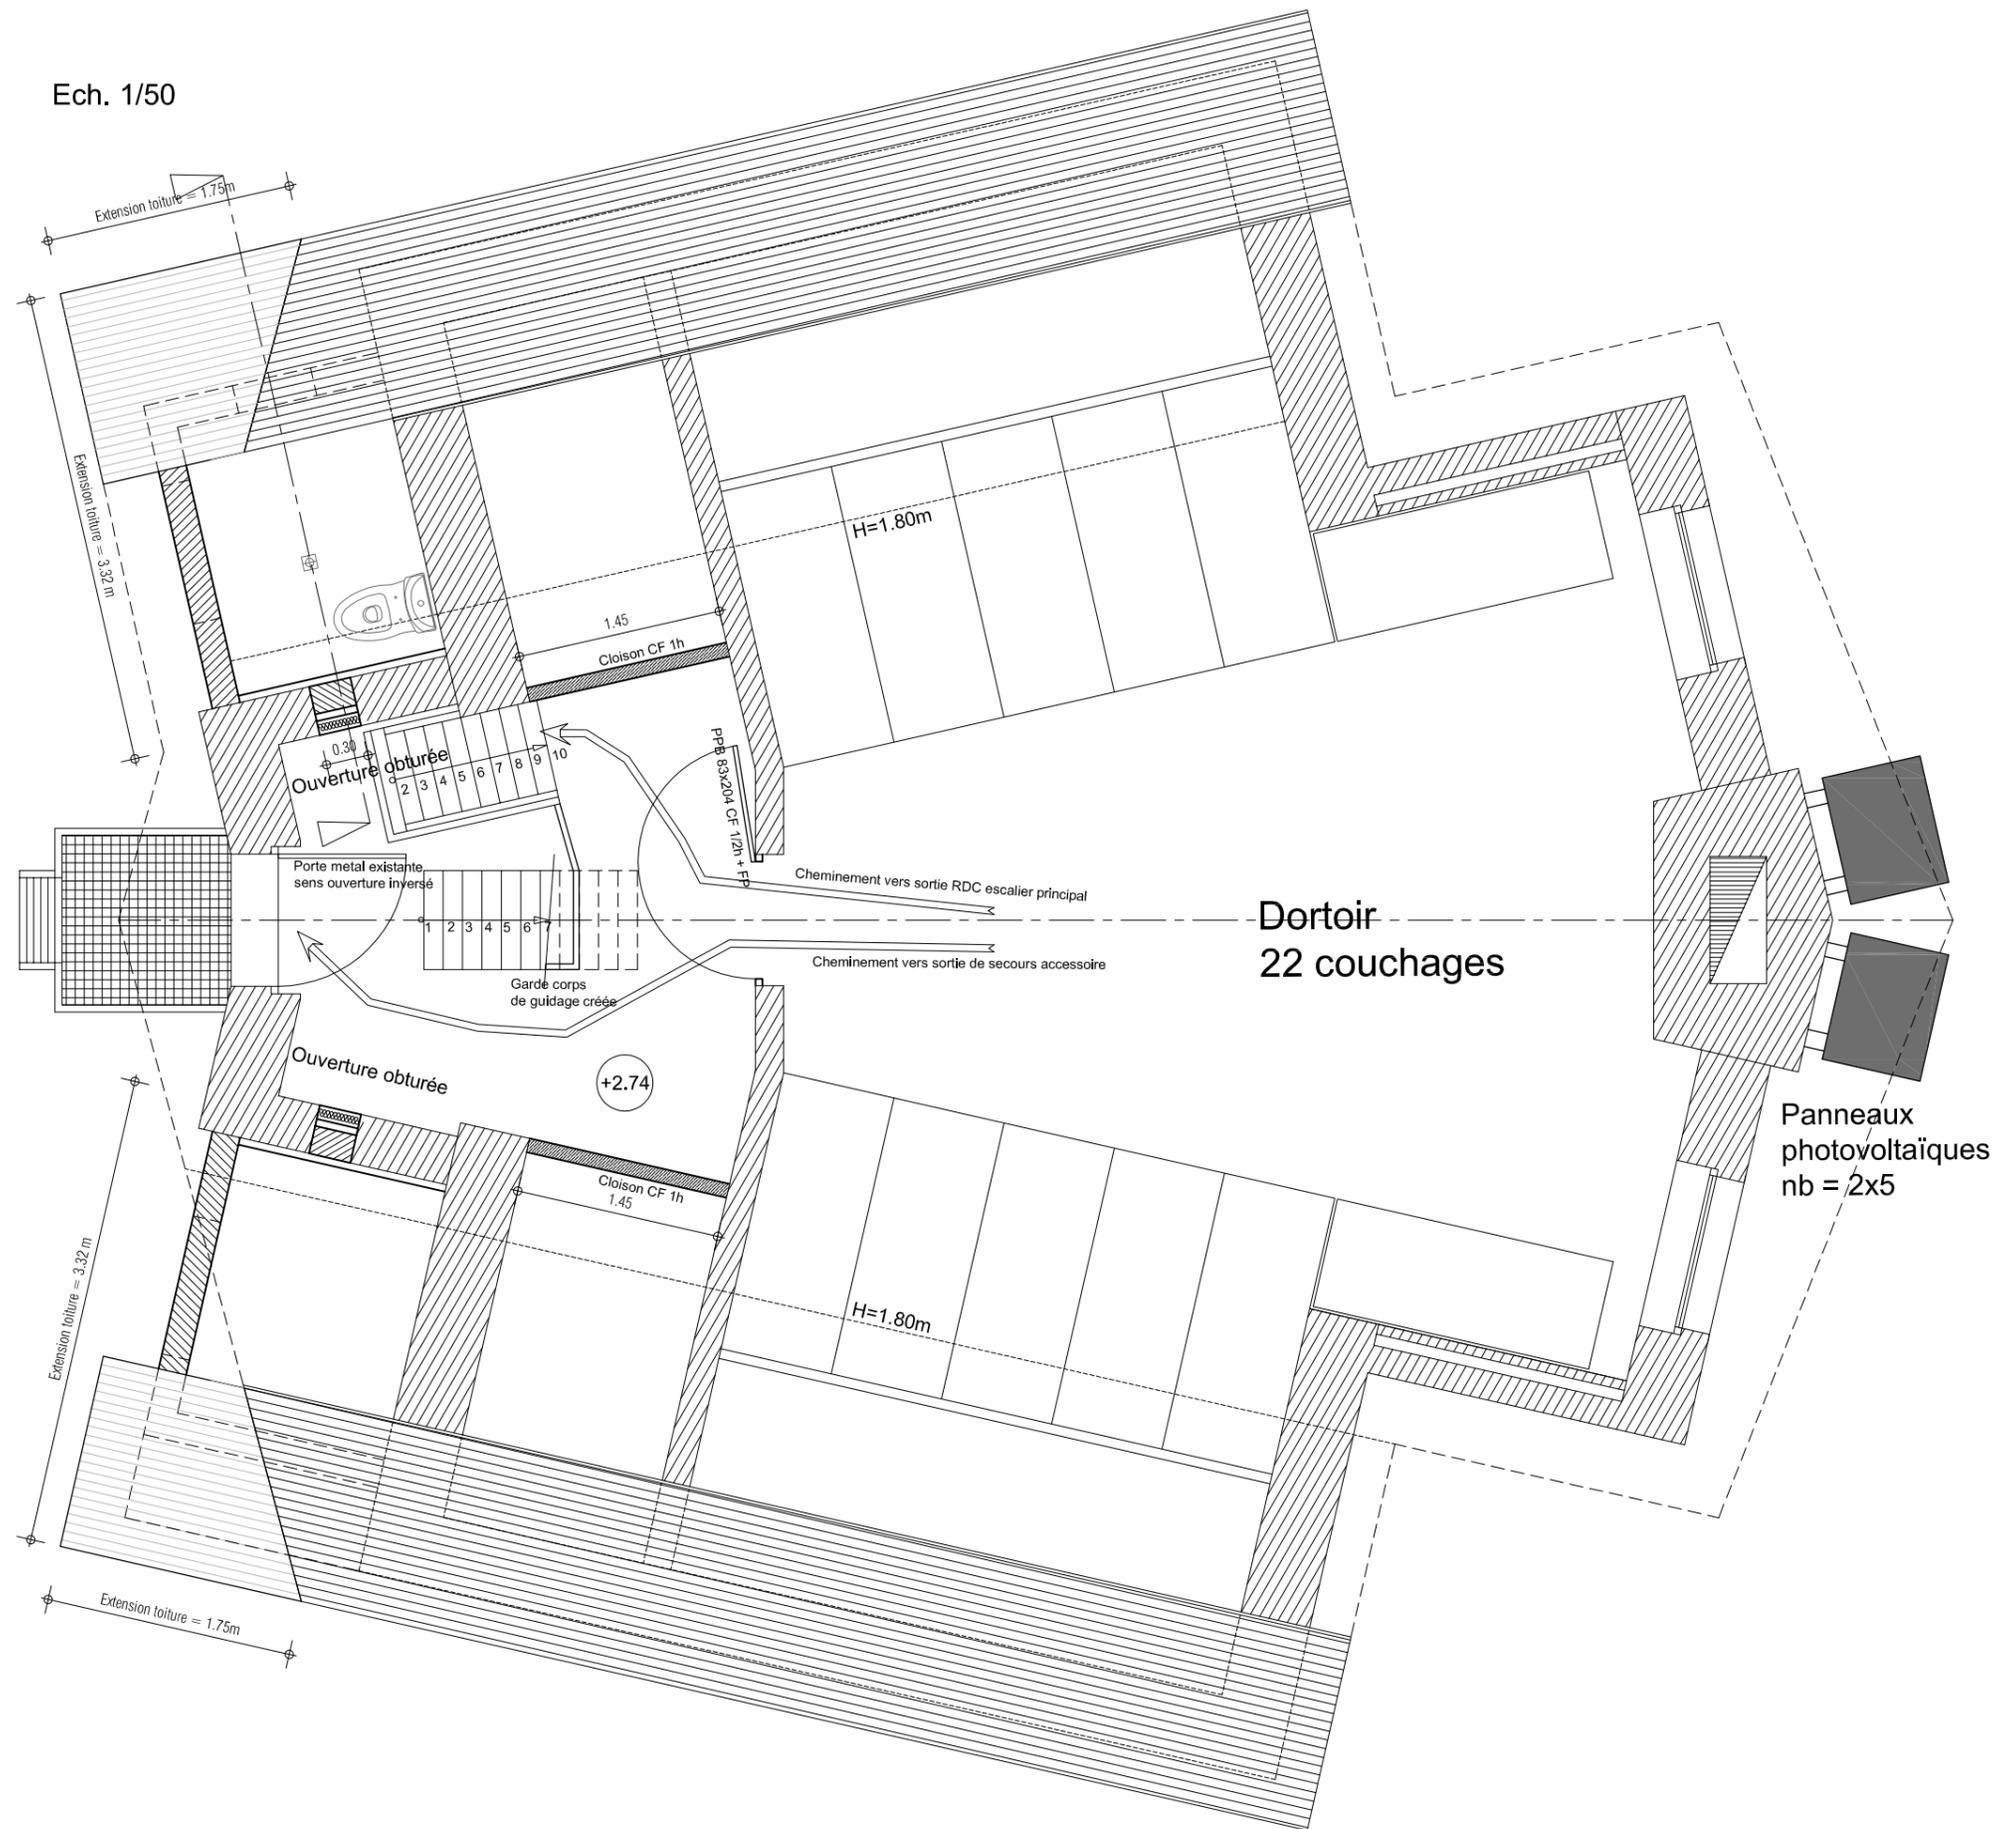


# Plan R+2 projet


Ech. 1/50

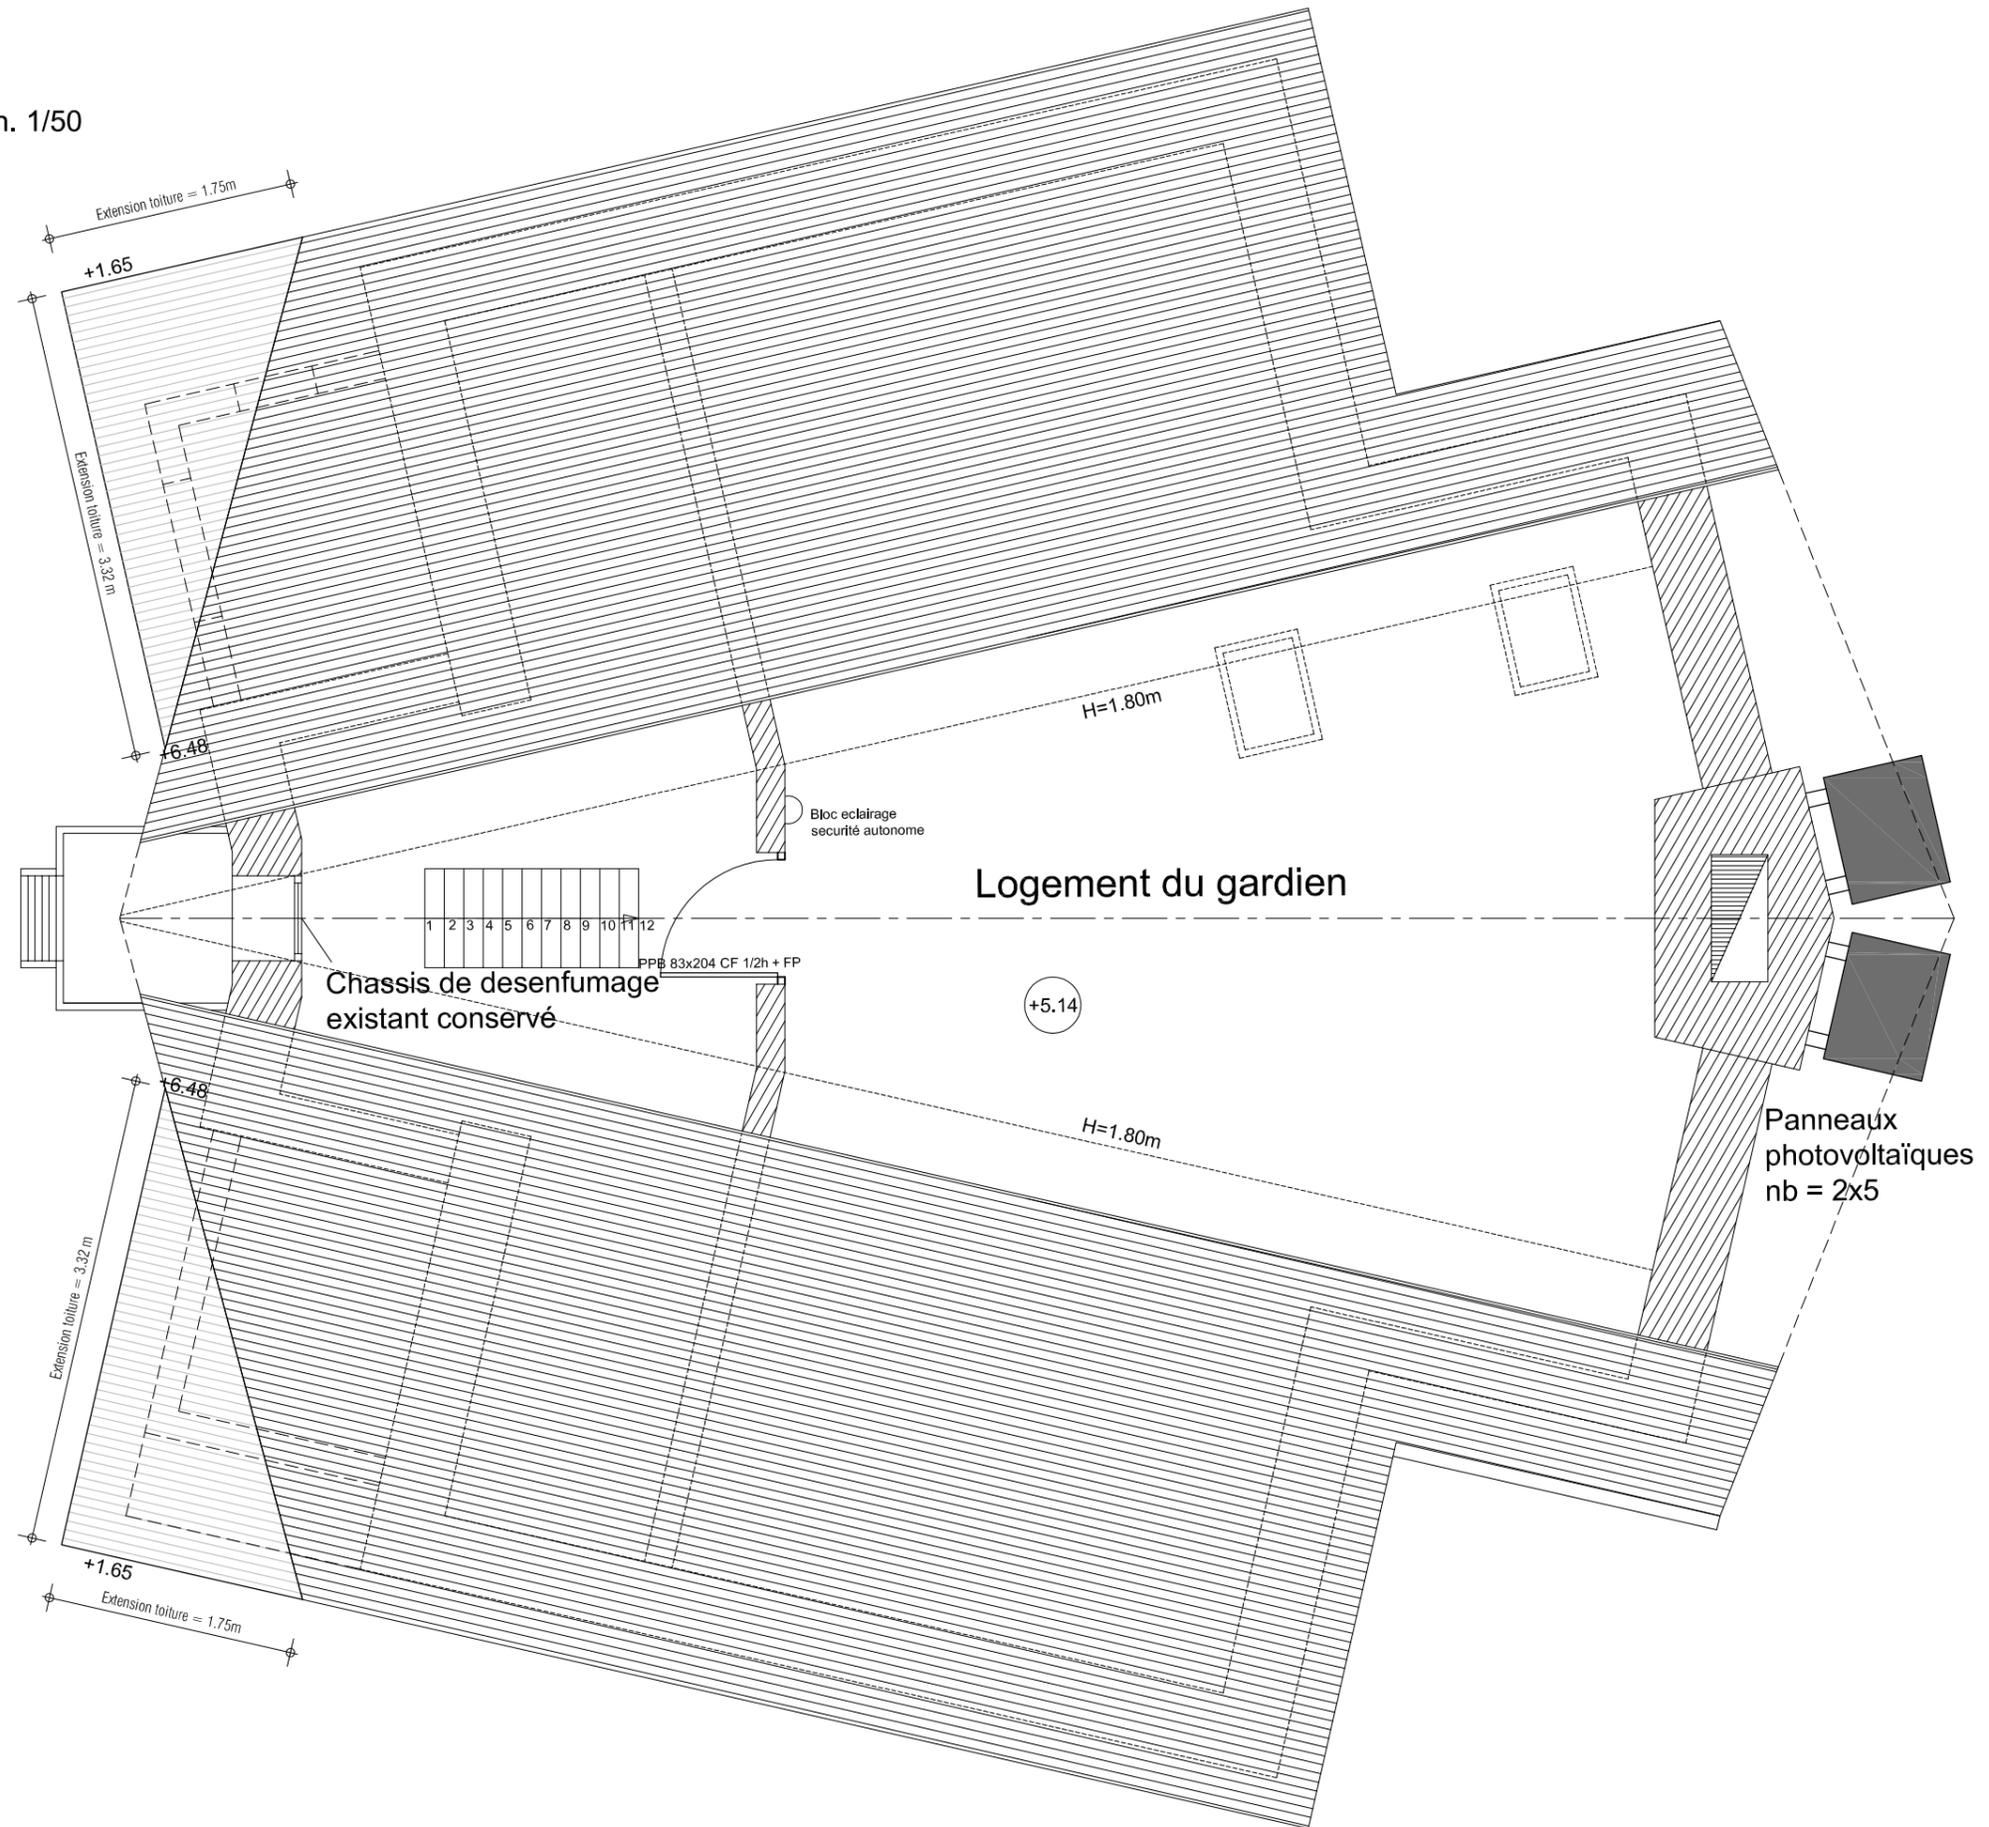

# Coupe Longitudinale


Ech. 1/50

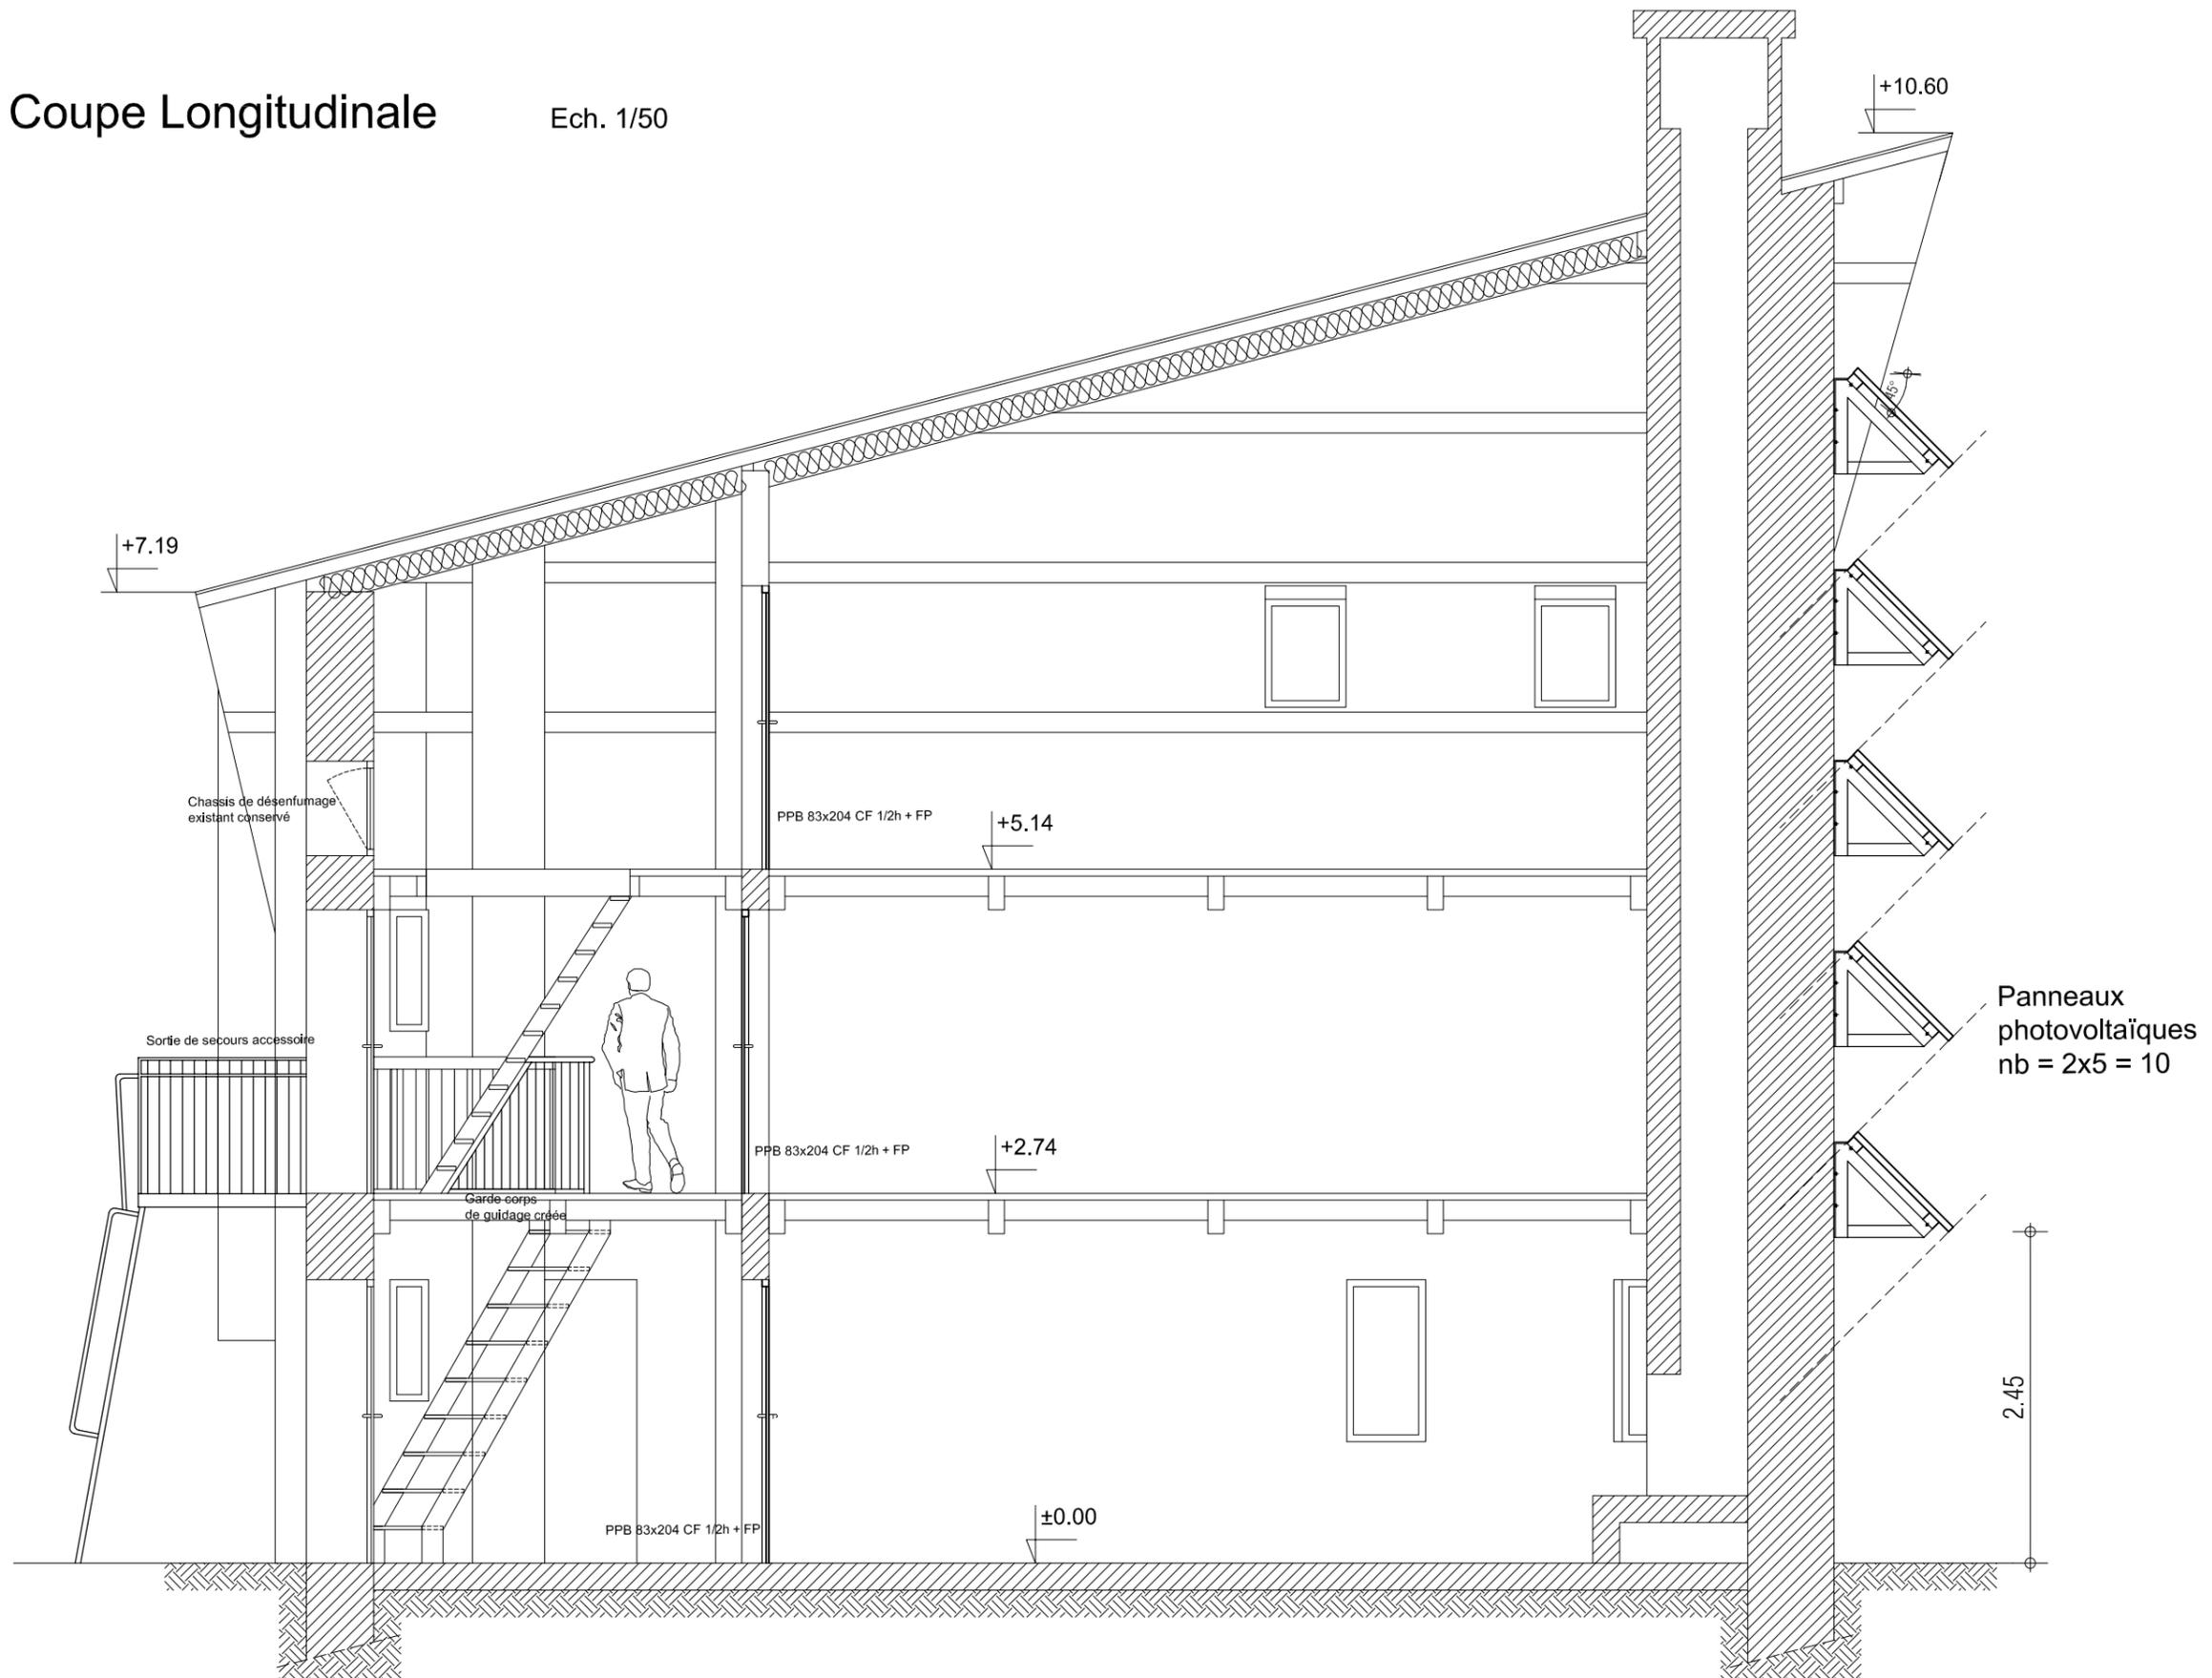

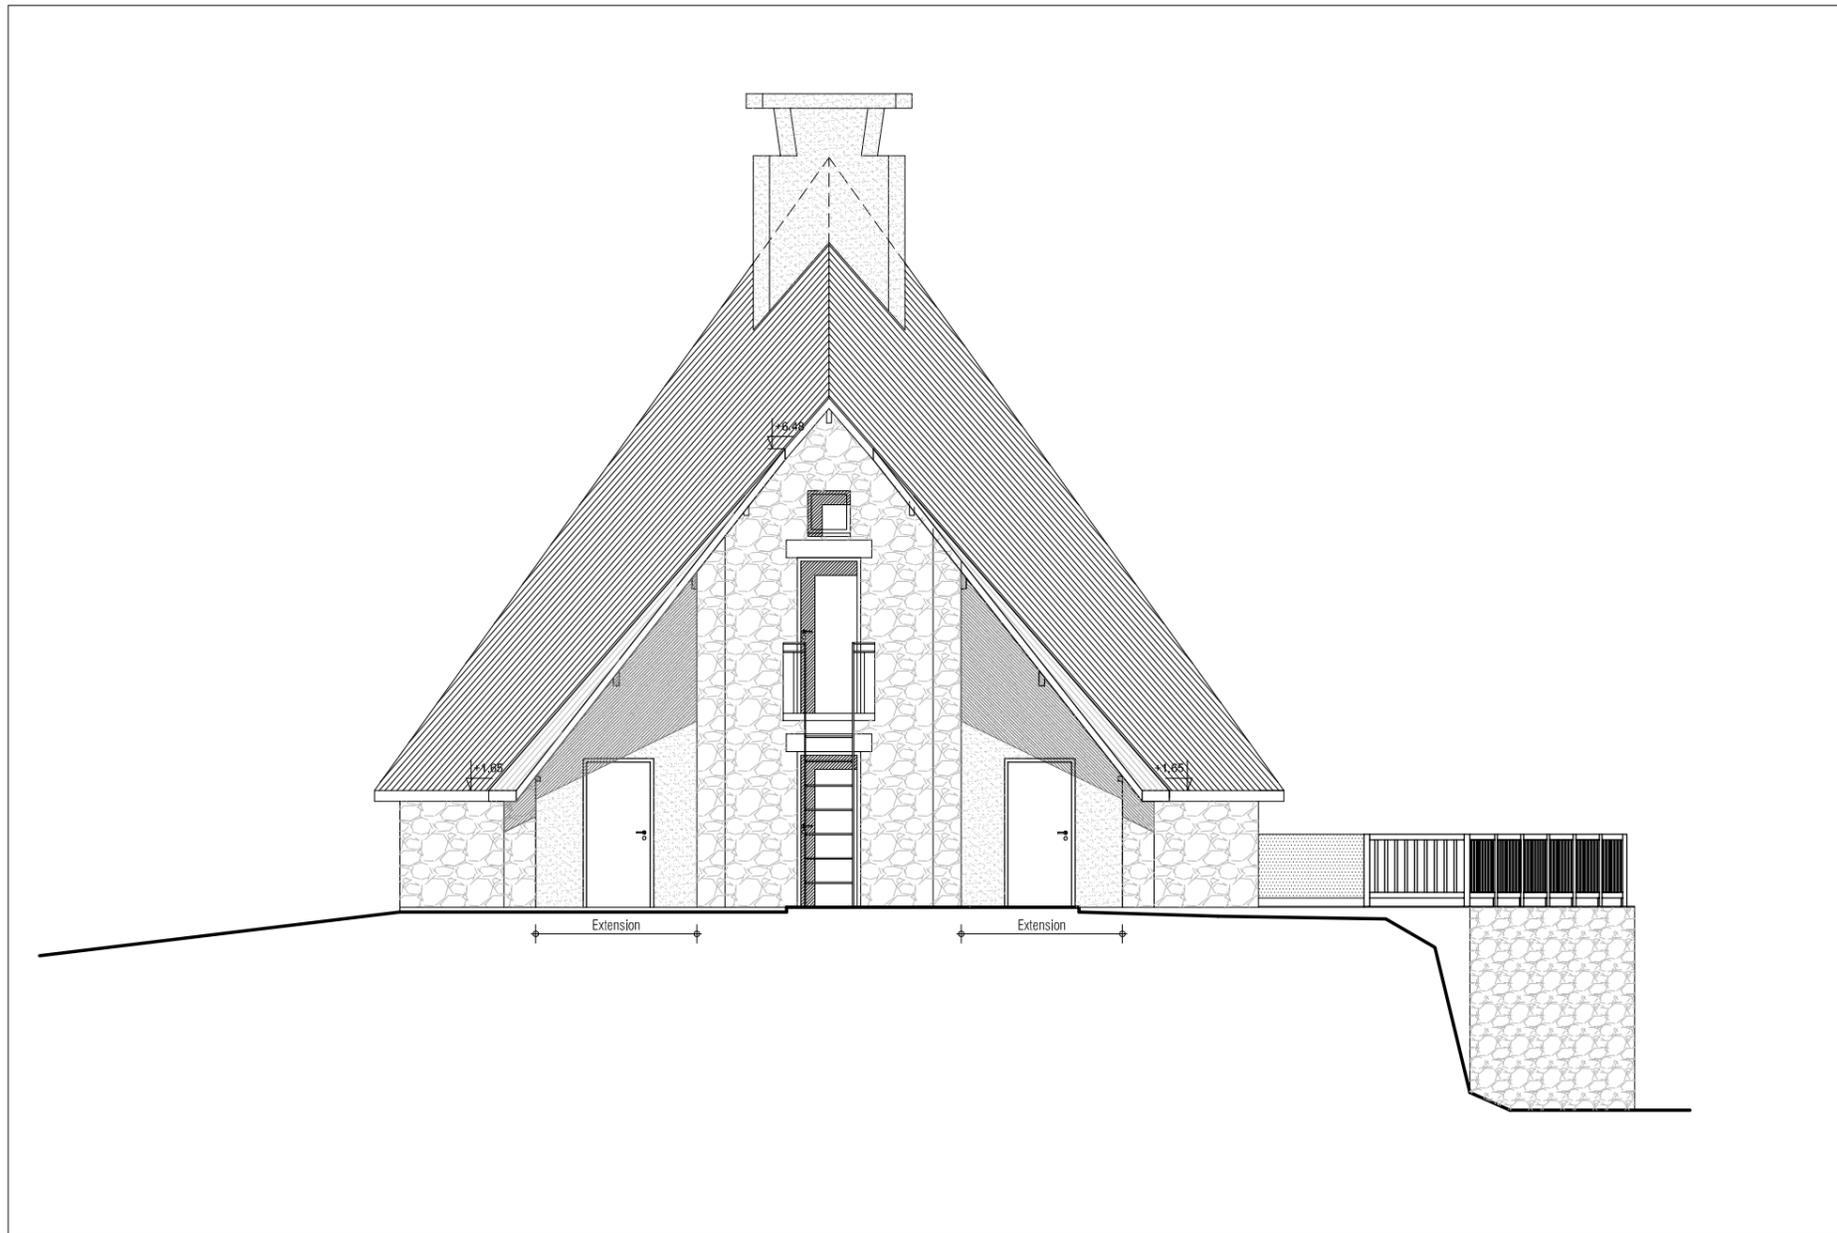


Façade Nord projet

Ech. 1/100

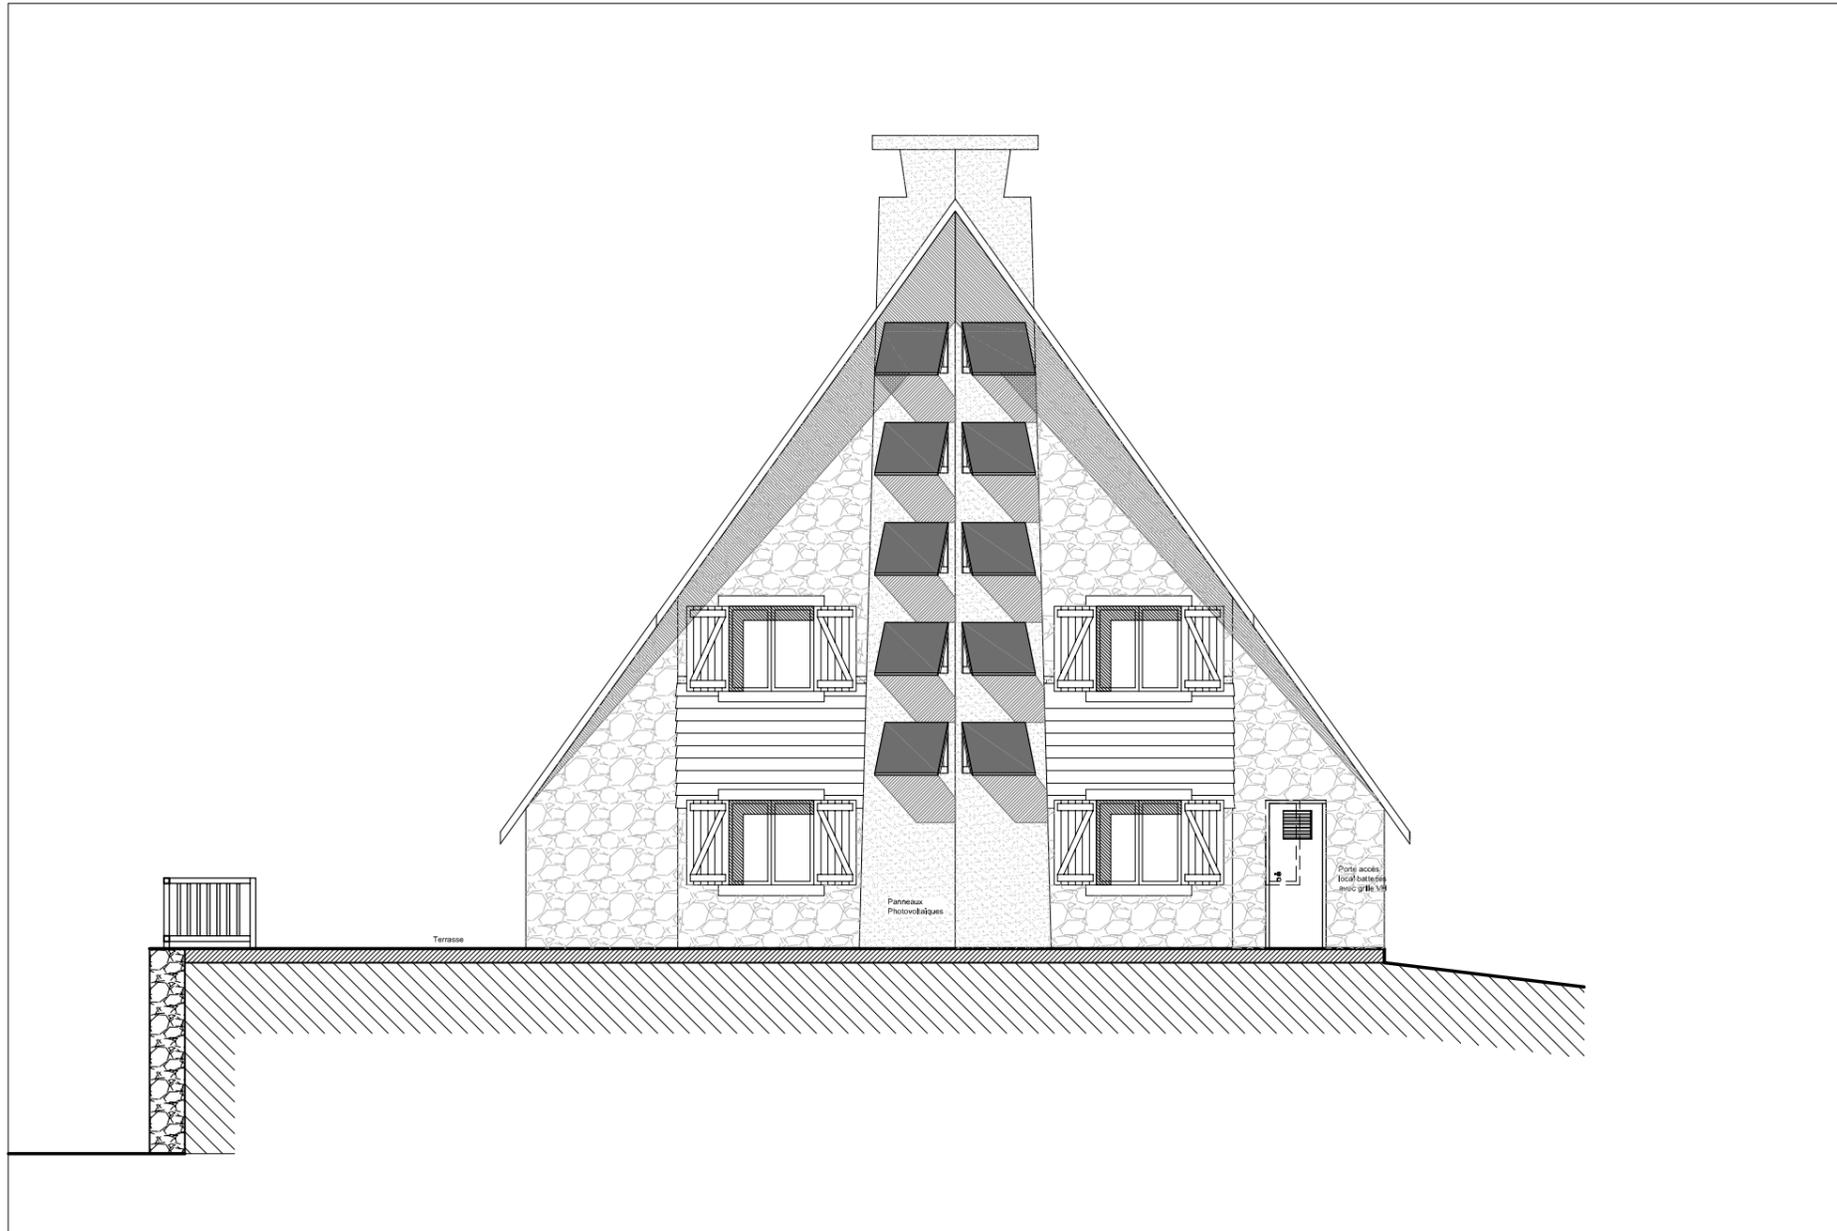


Façade coupe Sud projet

Ech. 1/100

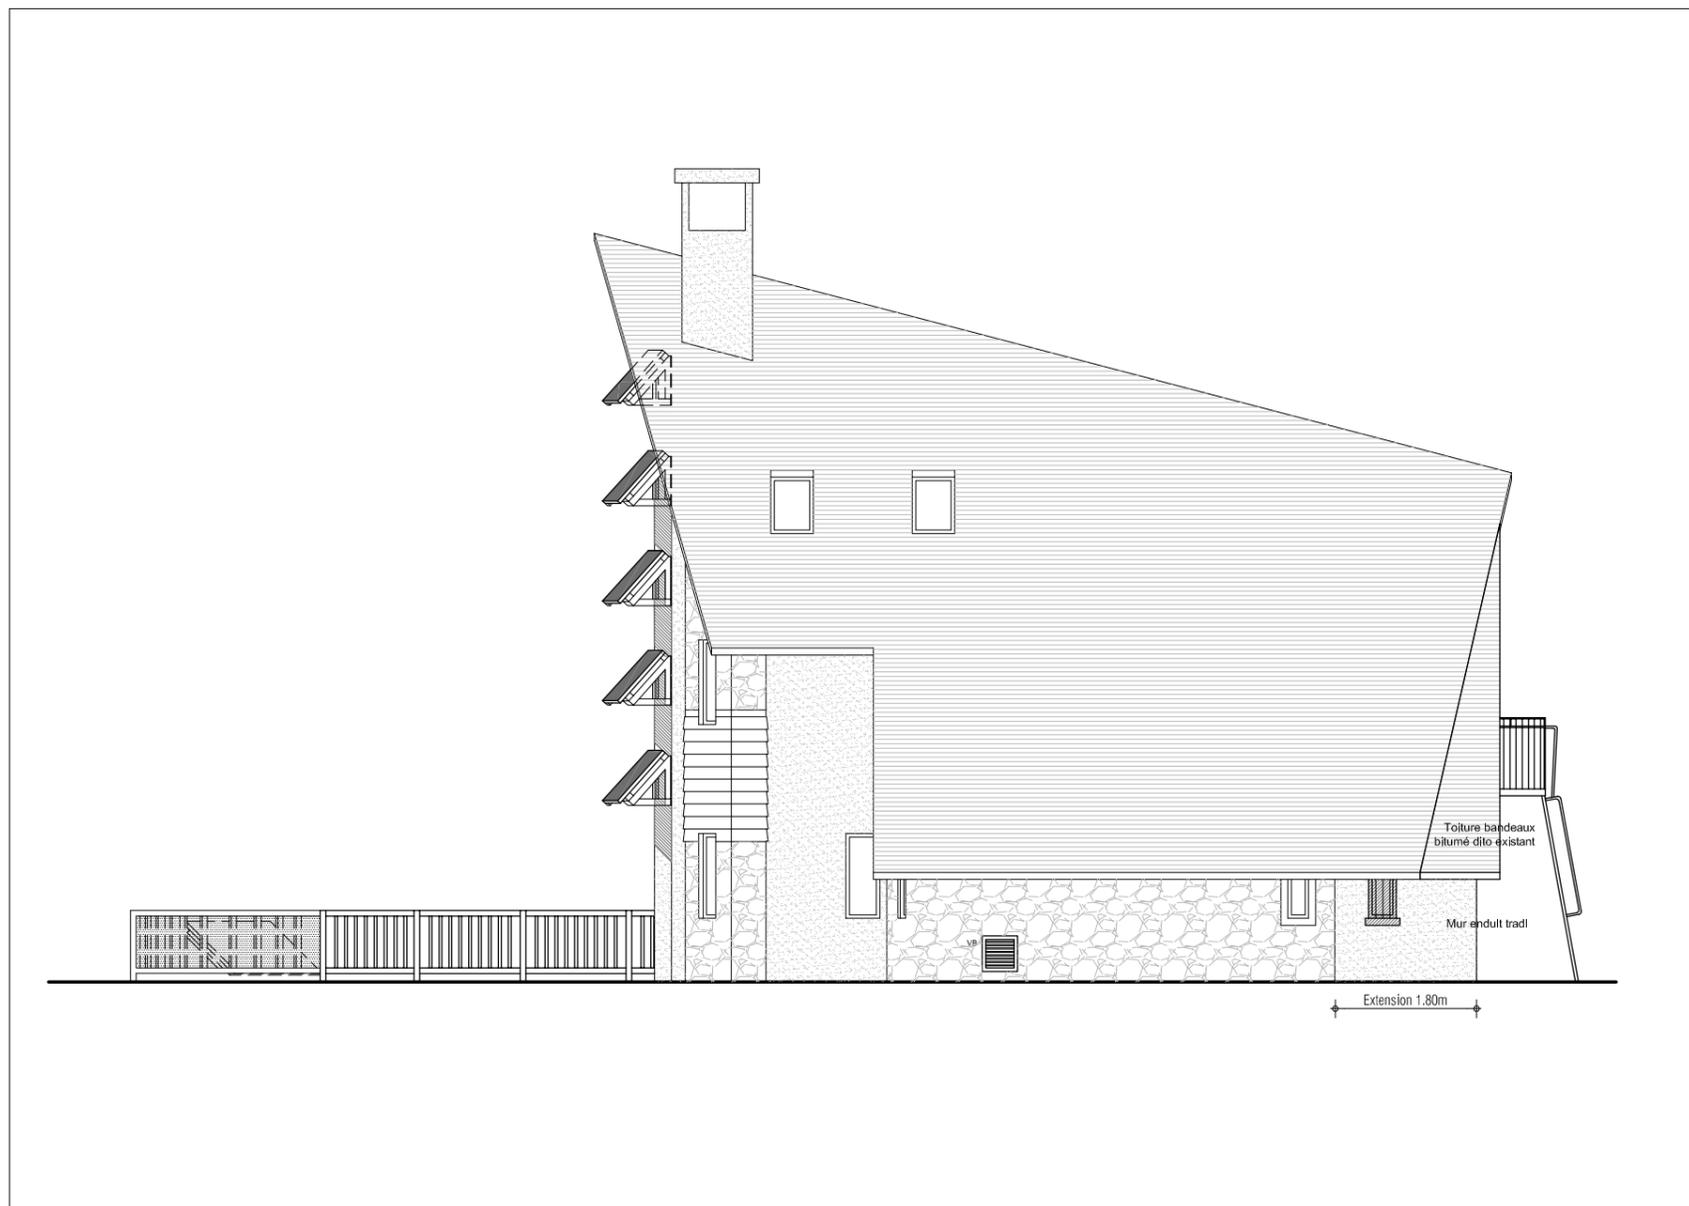

Façade Est Ech. 1/100

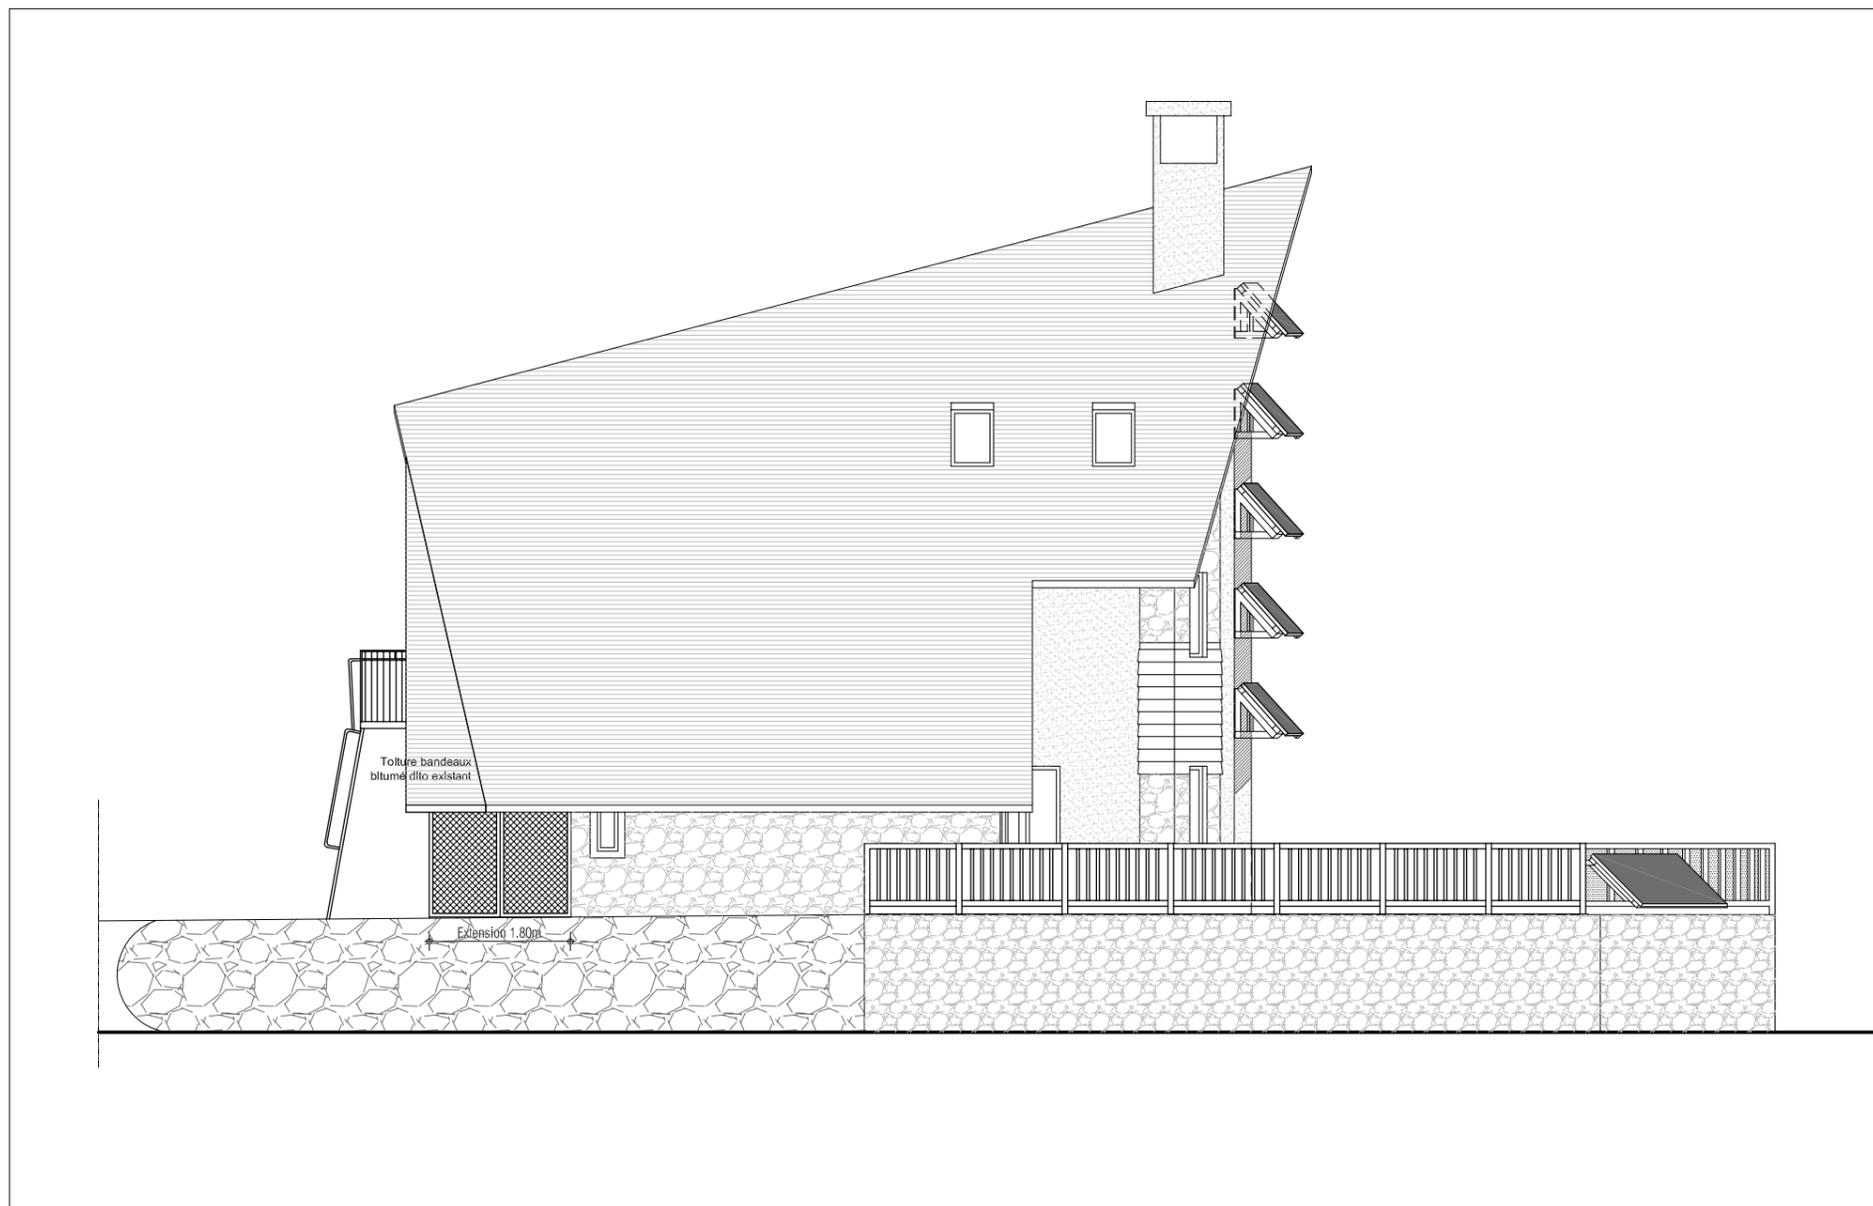

Façade Ouest

Ech. 1/100